
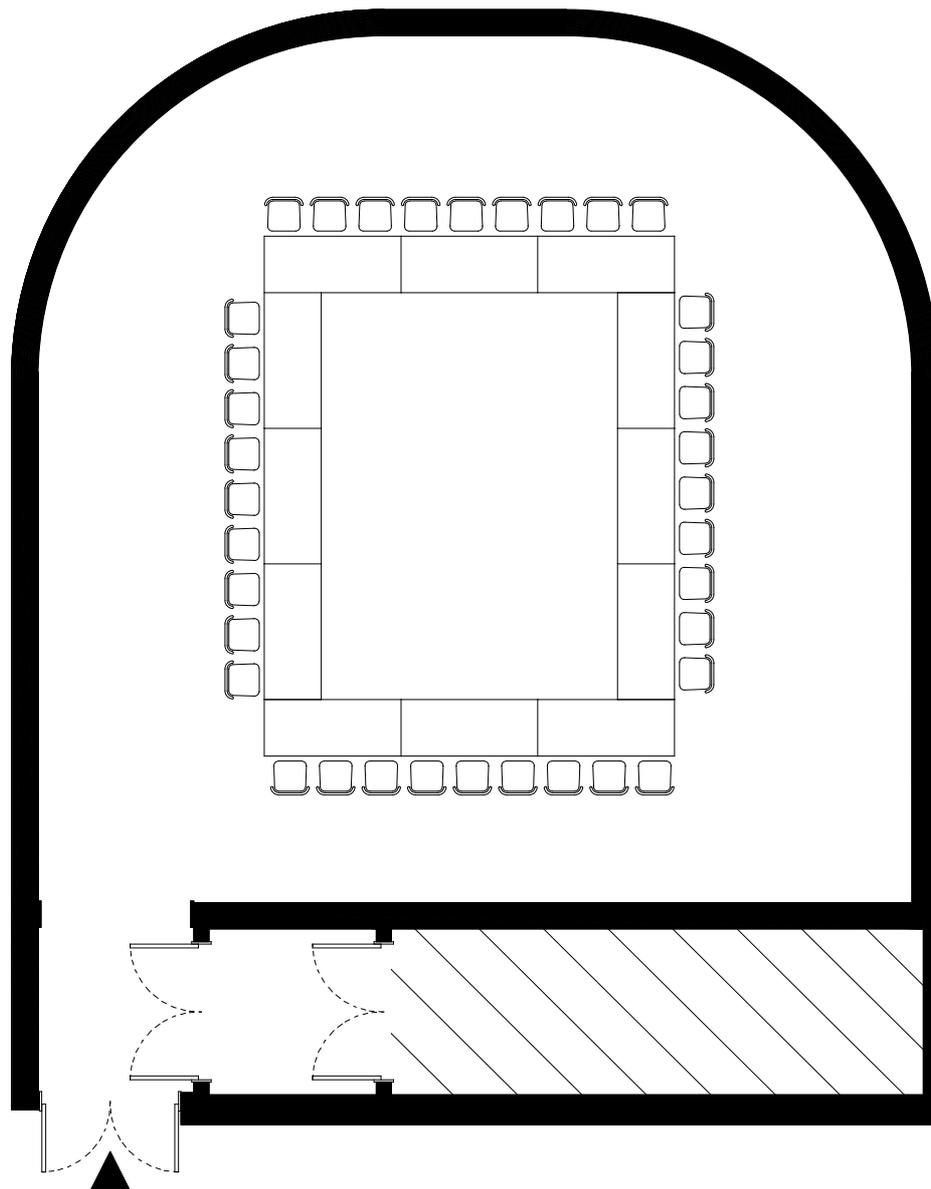
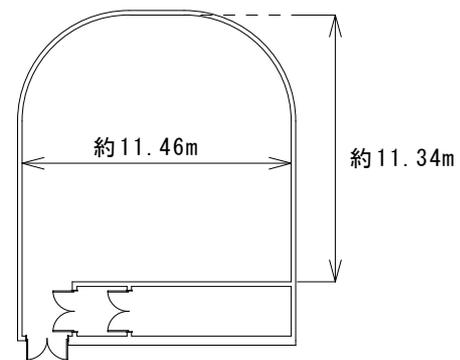


面積：145㎡

収容人員：着席 36名・立食 100名

備品：テーブル 12、イス 36

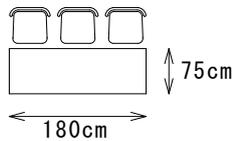

0 1 2 3 4 5m  
【縮尺1/100】