
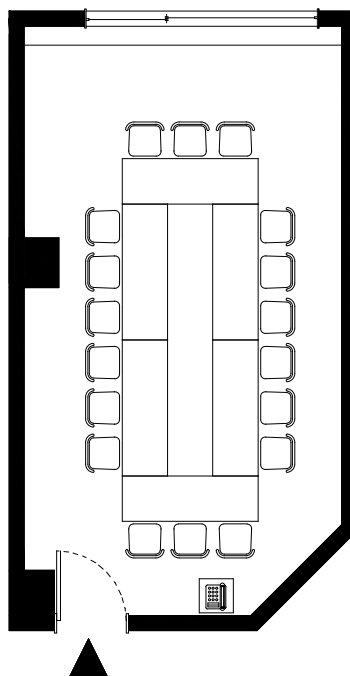
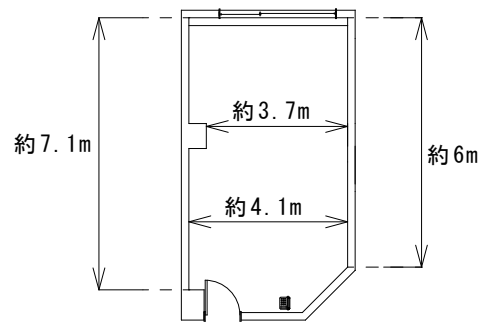


面積：35㎡

収容人員：着席 18名

備品：テーブル 6、イス 18

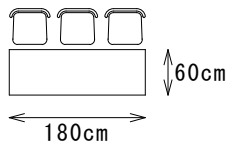

0 1 2 3 4 5m
【縮尺1/100】